




**ANLAGENBEREICH 1**

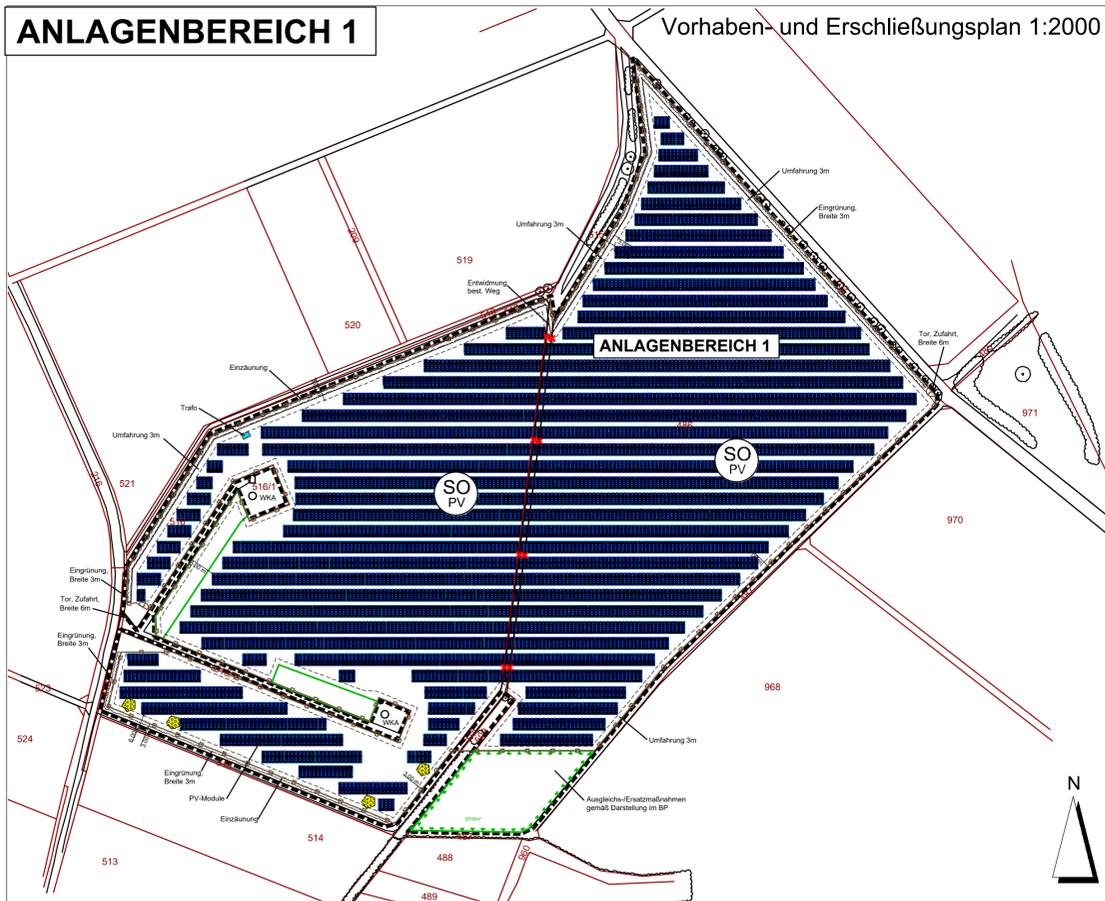

**ANLAGENBEREICH 3**

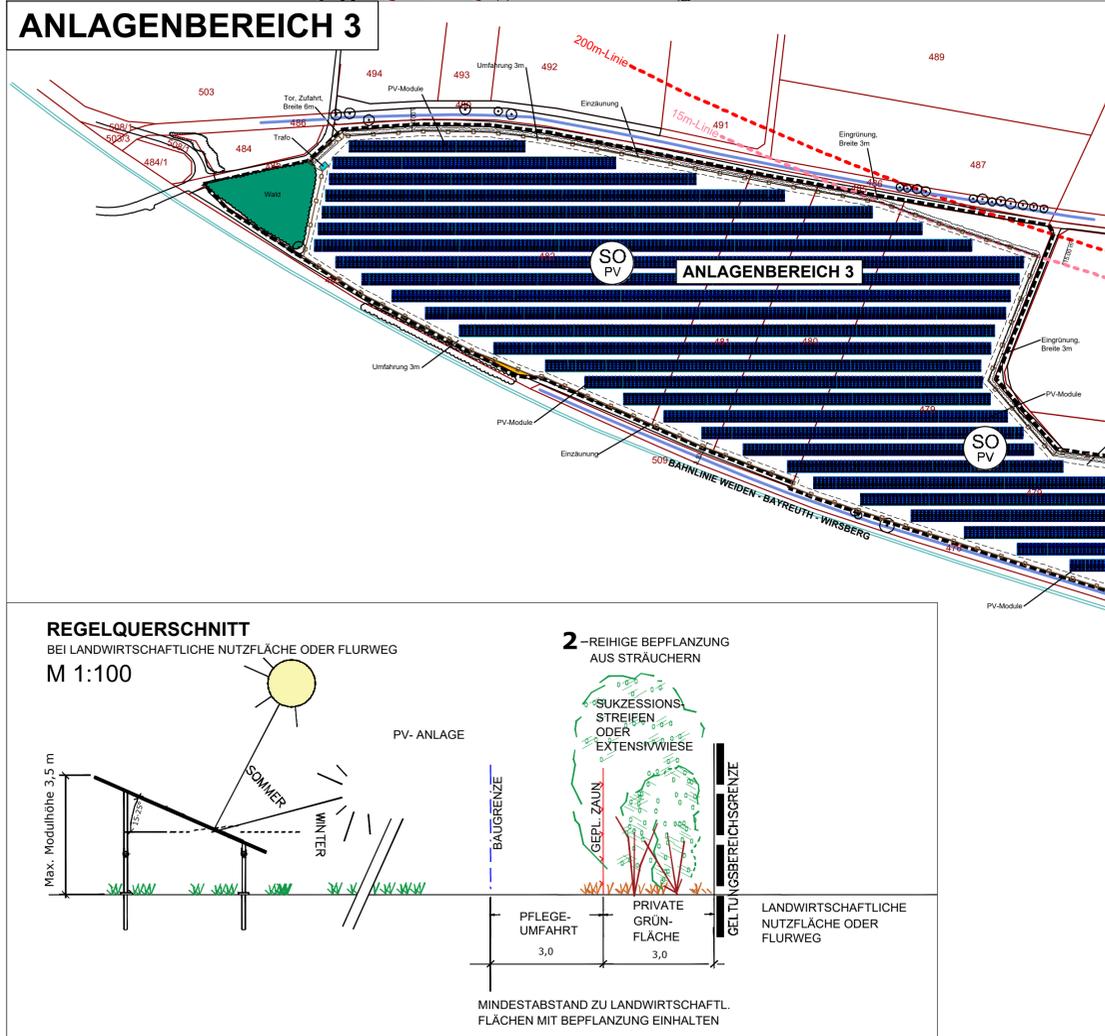


**ANLAGENBEREICH 2**

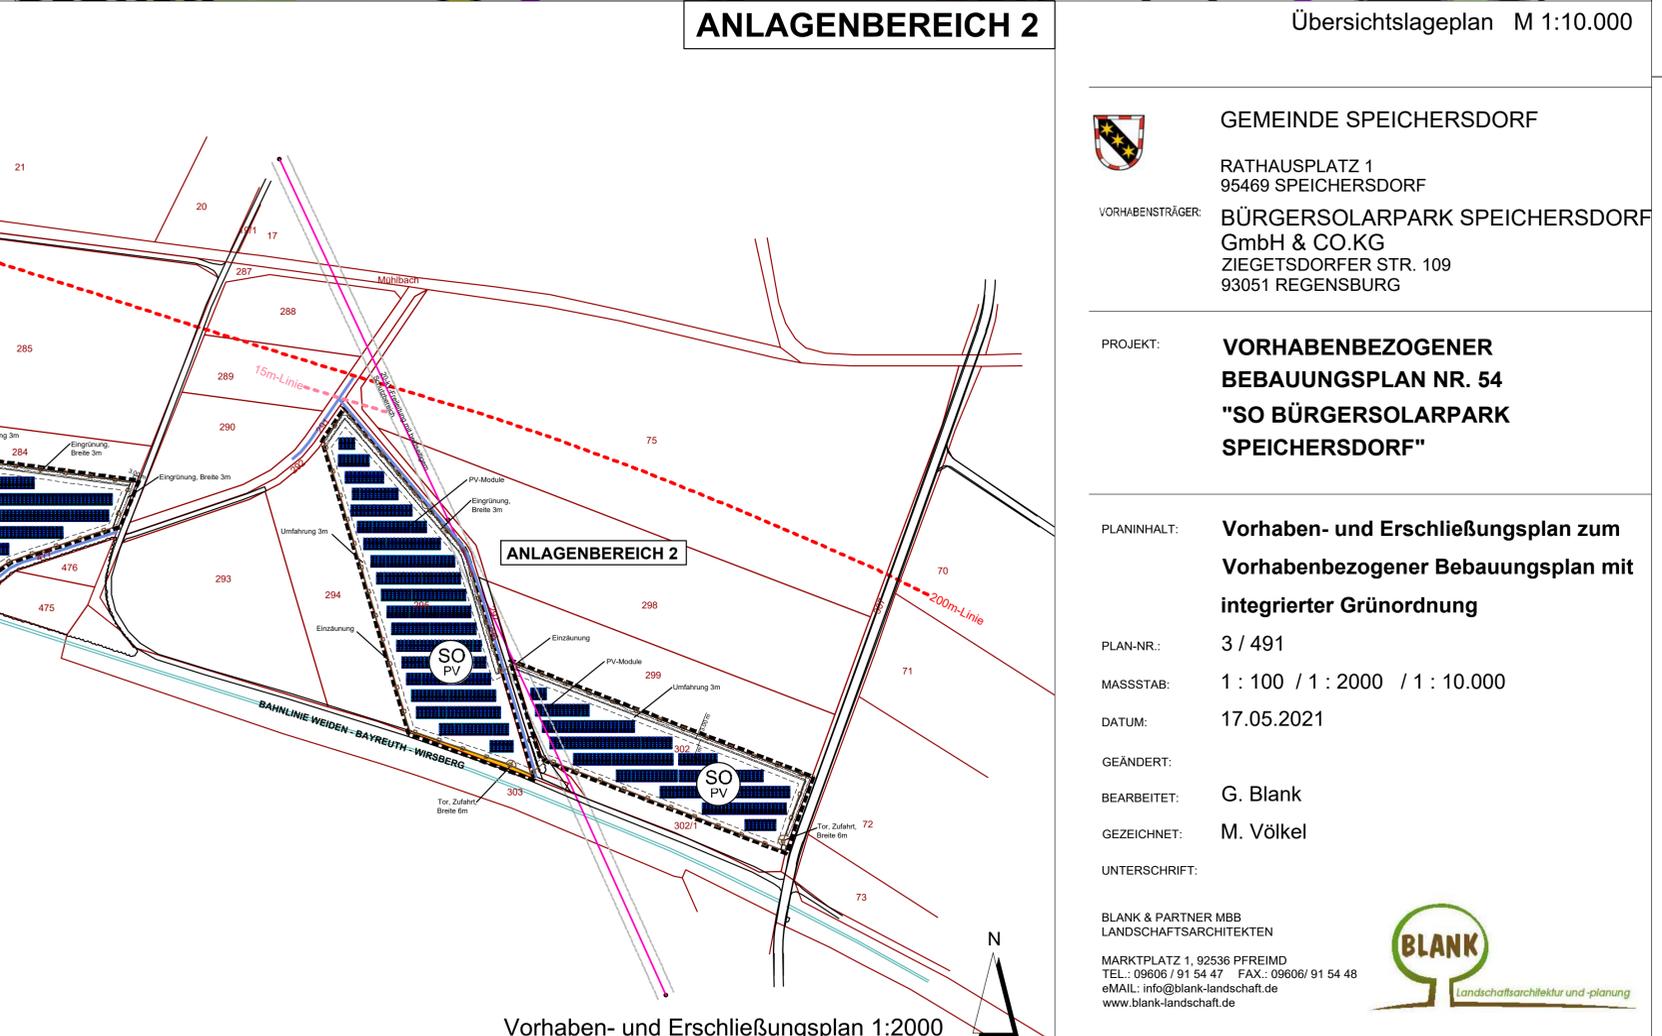

Übersichtslageplan M 1:10.000

**REGELQUERSCHNITT**

BEI LANDWIRTSCHAFTLICHE NUTZFLÄCHE ODER FLURWEG  
M 1:100

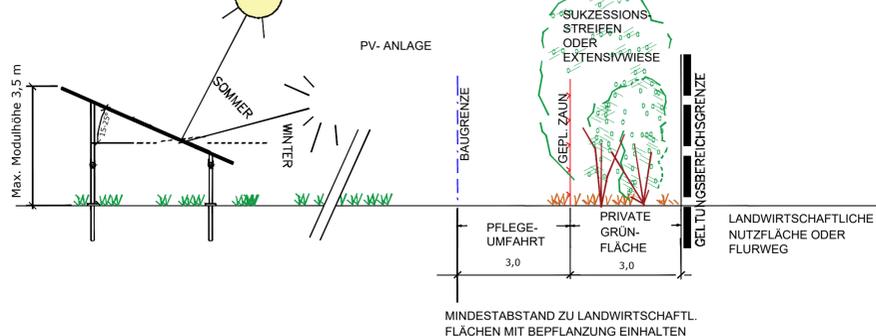

MINDESTABSTAND ZU LANDWIRTSCHAFTL. FLÄCHEN MIT BEPFLANZUNG EINHALTEN

**GEMEINDE SPEICHERSDORF**  
RATHAUSPLATZ 1  
95469 SPEICHERSDORF

VORHABENSTRÄGER: **BÜRGERSOLARPARK SPEICHERSDORF GmbH & CO.KG**  
ZIEGETSDORFER STR. 109  
93051 REGENSBURG

PROJEKT: **VORHABENBEZOGENER BEBAUUNGSPLAN NR. 54 "SO BÜRGERSOLARPARK SPEICHERSDORF"**

PLANINHALT: **Vorhaben- und Erschließungsplan zum Vorhabenbezogener Bebauungsplan mit integrierter Grünordnung**

PLAN-NR.: 3 / 491  
MASSSTAB: 1 : 100 / 1 : 2000 / 1 : 10.000  
DATUM: 17.05.2021

GEÄNDERT:  
BEARBEITET: G. Blank  
GEZEICHNET: M. Völkel  
UNTERSCHRIFT:

BLANK & PARTNER MBB  
LANDSCHAFTSARCHITEKTEN  
MARKTPLATZ 1, 92536 PFREIMD  
TEL.: 09606 / 91 54 47 FAX.: 09606 / 91 54 48  
eMAIL: info@blank-landschaft.de www.blank-landschaft.de



Vorhaben- und Erschließungsplan 1:2000