
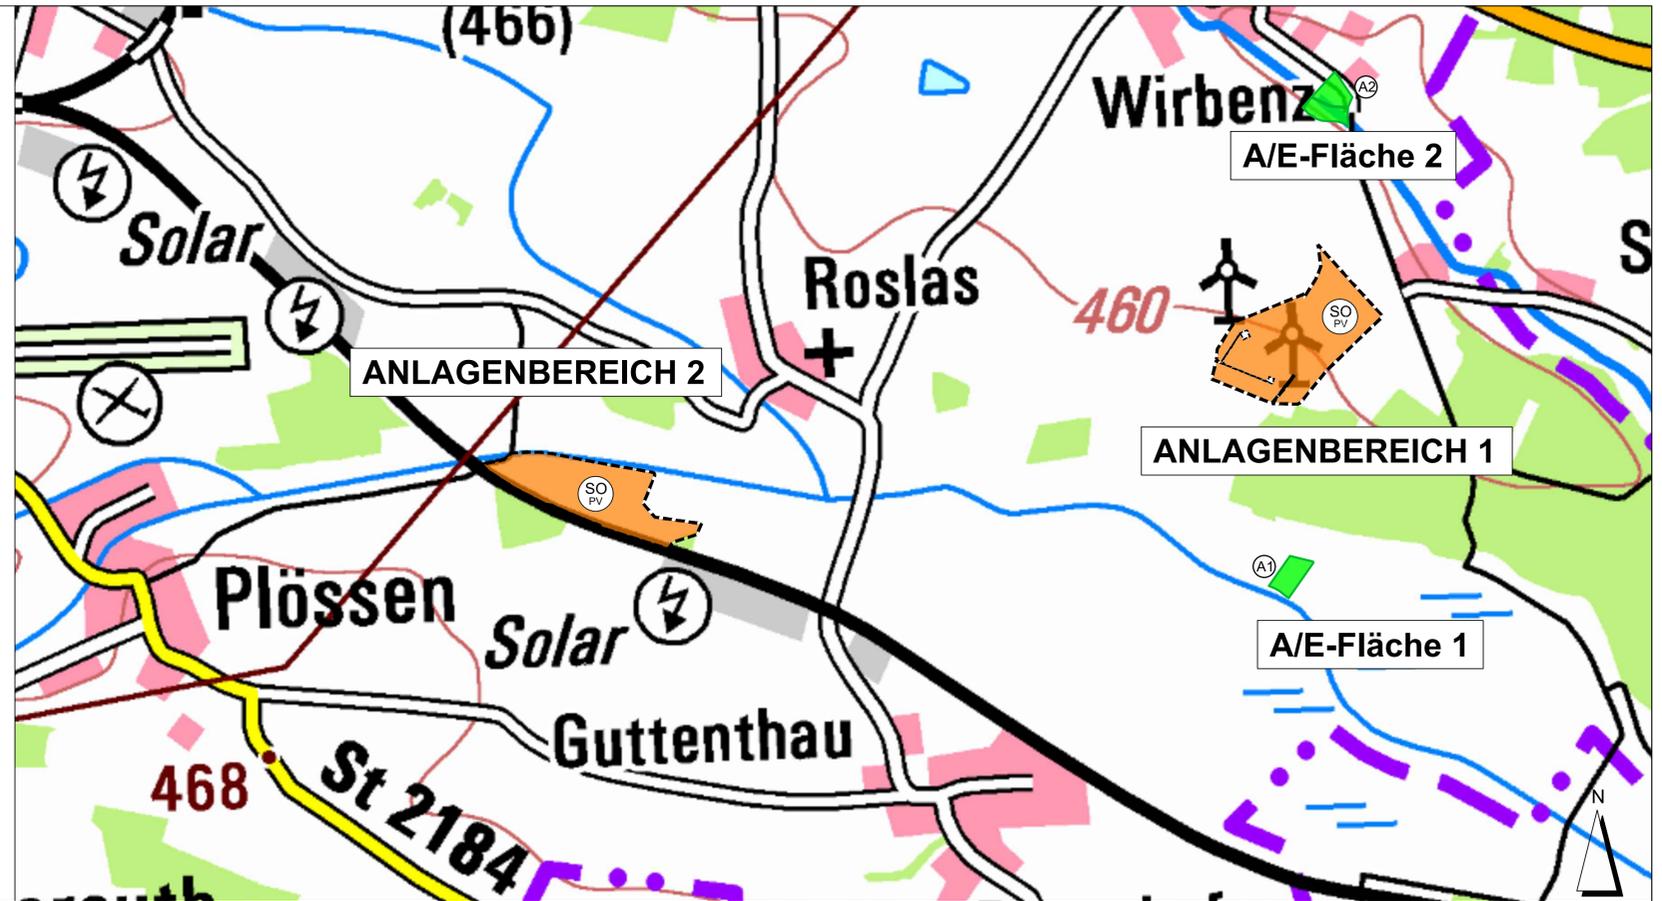



ANLAGENBEREICH 1

Vorhaben- und Erschließungsplan 1:2000

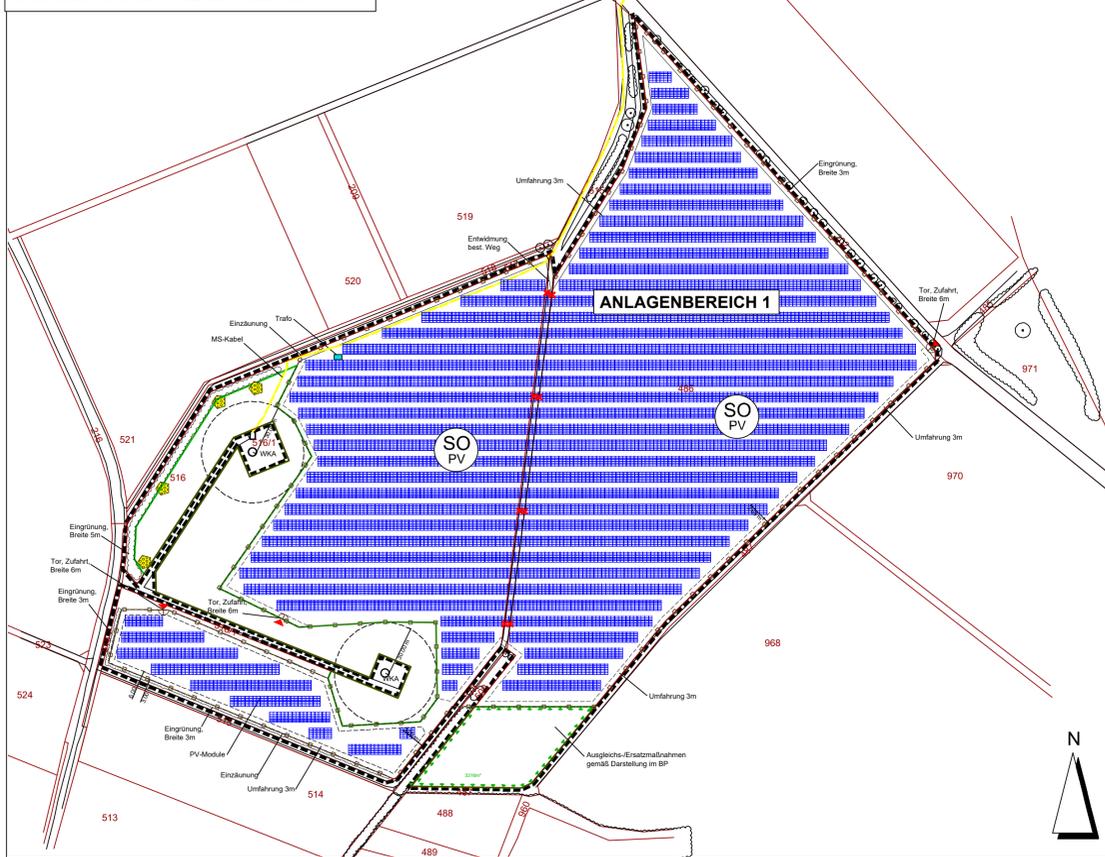


Übersichtslageplan M 1:10.000

ANLAGENBEREICH 2

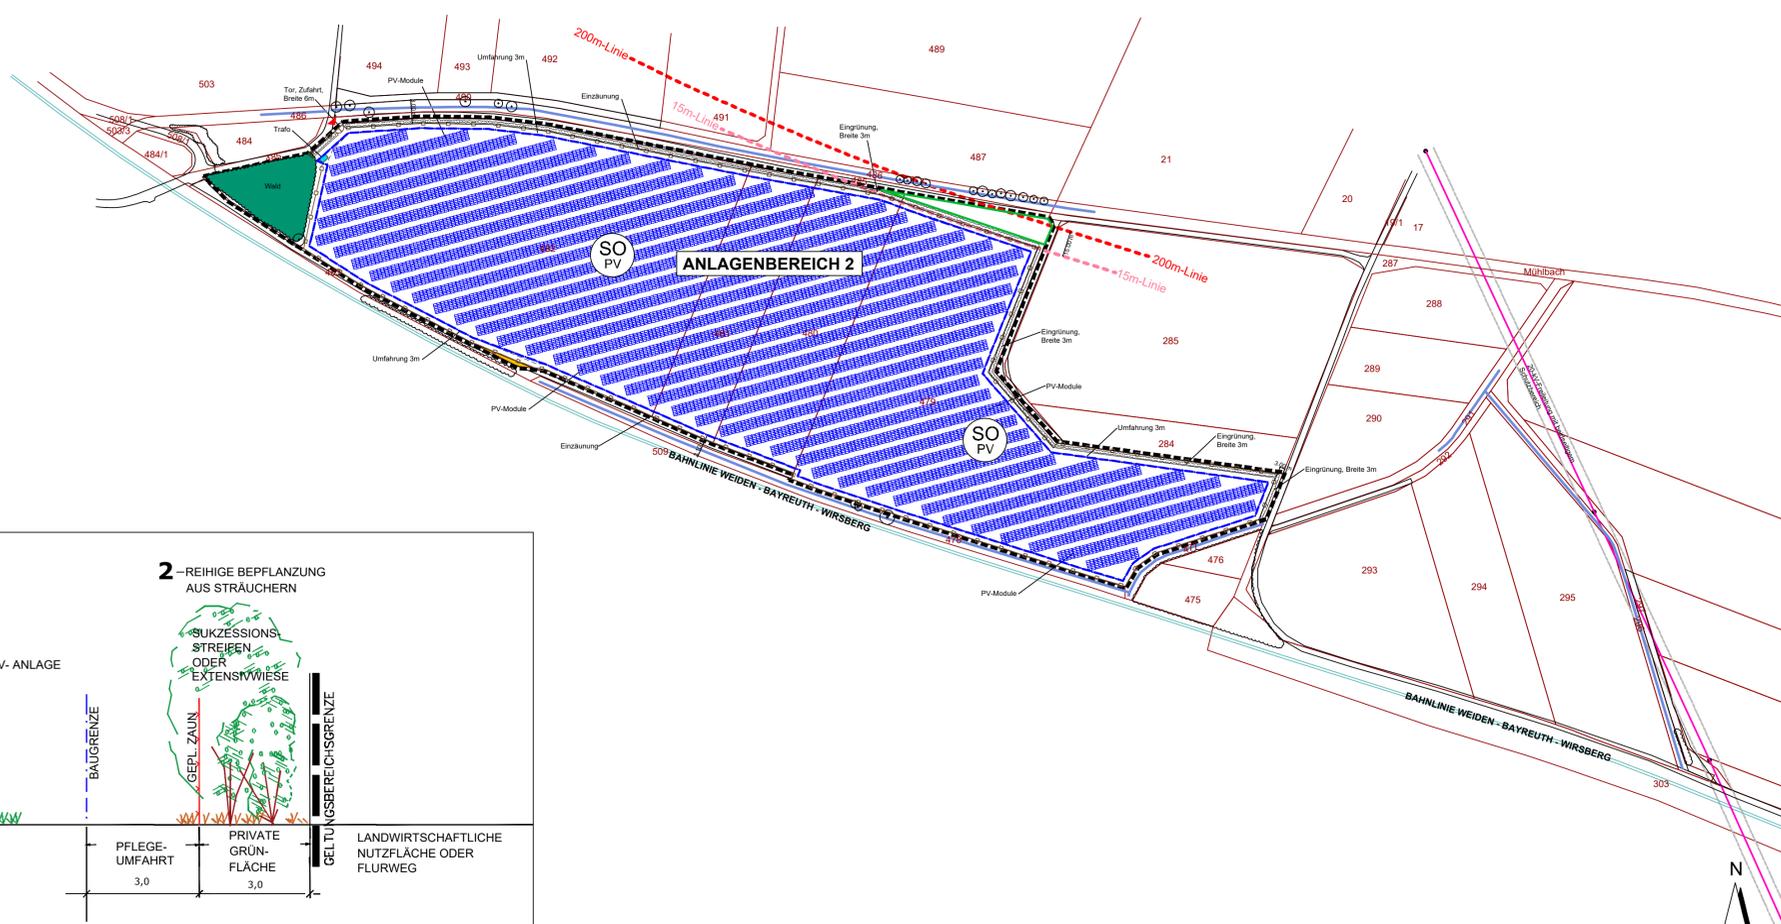

REGELQUERSCHNITT
BEI LANDWIRTSCHAFTLICHE NUTZFLÄCHE ODER FLURWEG
M 1:100

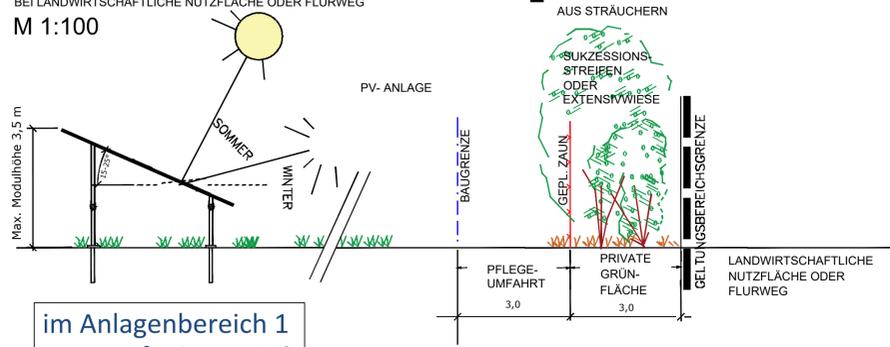

Vorhaben- und Erschließungsplan 1:2000

GEMEINDE SPEICHERSDORF
RATHAUSPLATZ 1
95469 SPEICHERSDORF
VORHABENSTRÄGER: **BÜRGERSOLARPARK SPEICHERSDORF GmbH & CO.KG**
ZIEGETSDORFER STR. 109
93051 REGENSBURG

PROJEKT: **VORHABENBEZOGENER BEBAUUNGSPLAN NR. 54 "SO BÜRGERSOLARPARK SPEICHERSDORF"**

PLANINHALT: **Vorhaben- und Erschließungsplan zum Vorhabenbezogener Bebauungsplan mit integrierter Grünordnung**

PLAN-NR.: 3 / 491
MASSSTAB: 1 : 100 / 1 : 2000 / 1 : 10.000
DATUM: 26.07.2021
GEÄNDERT:
BEARBEITET: G. Blank
GEZEICHNET: M. Völkel
UNTERSCHRIFT:

BLANK & PARTNER MBB
LANDSCHAFTSARCHITEKTEN
MARKTPLATZ 1, 92536 PFREIMD
TEL.: 09606 / 91 54 47 FAX.: 09606 / 91 54 48
eMAIL: info@blank-landschaft.de
www.blank-landschaft.de

