


**ENB EÜ Speichersdorf**  
**Bauphase 0**  
**Übersicht**  
**Seite 1 von 3**

Seite 2

Baubetrieb: PORR

Bauleiter: Herr Tadros

Bauzeit: 02.08.- 31.10.2021

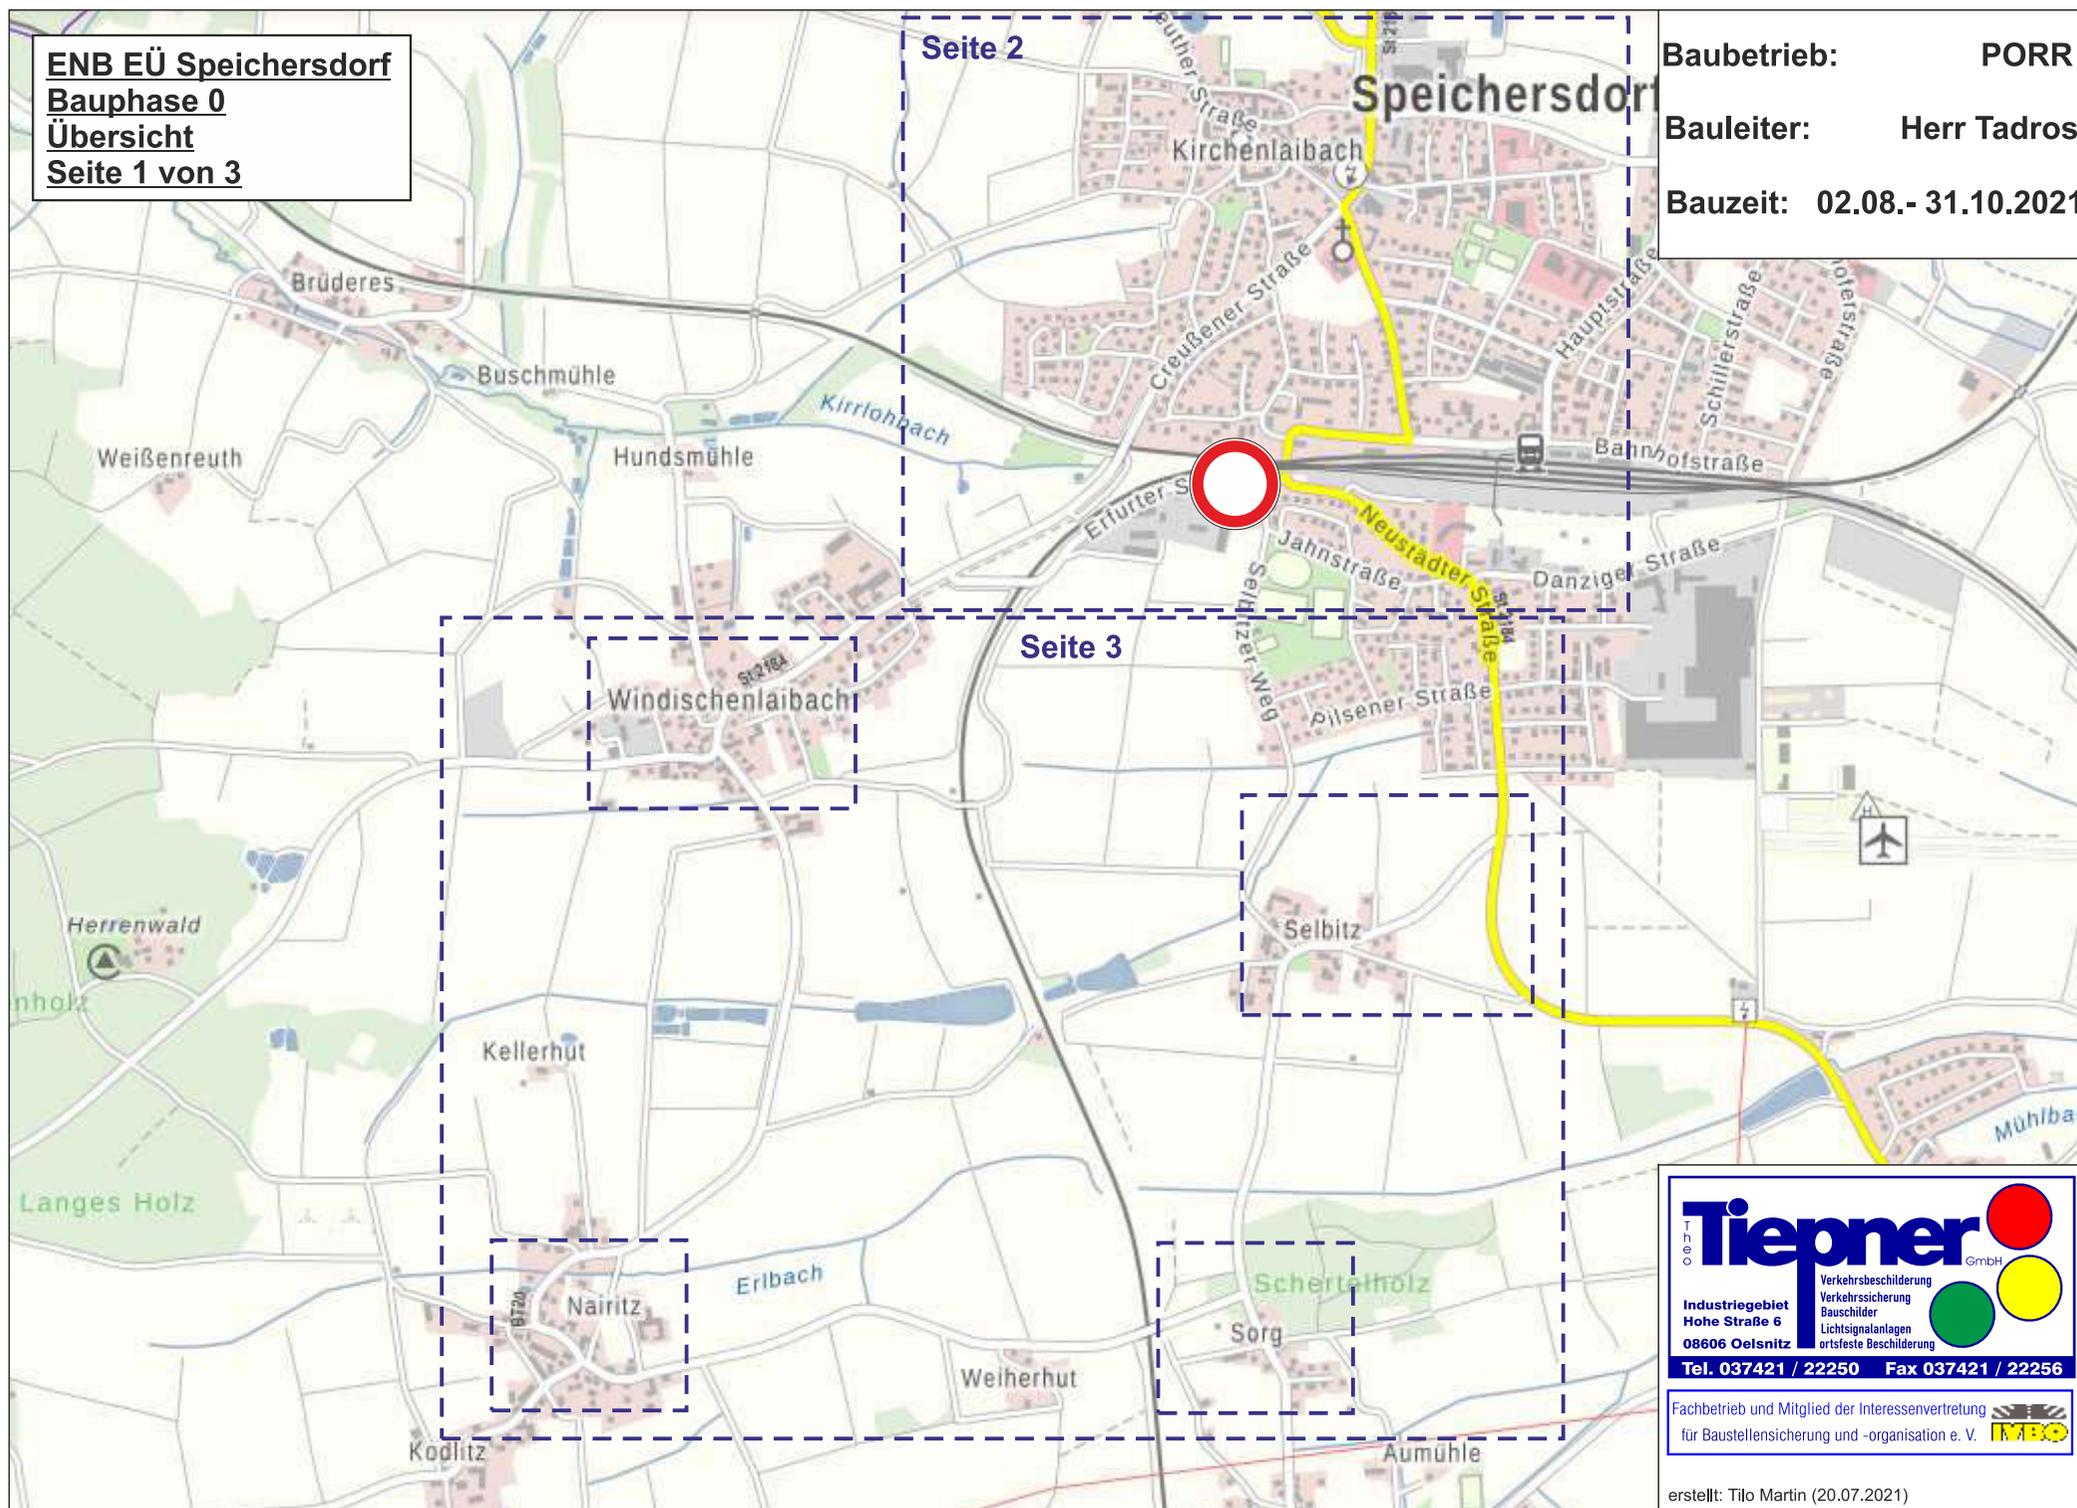


**Tiepner** GmbH

Industriegebiet  
Hohe Straße 6  
08606 Oelsnitz

Verkehrsbeschilderung  
Verkehrssicherung  
Bauschilder  
Lichtsignalanlagen  
ortsfeste Beschilderung

Tel. 037421 / 22250 Fax 037421 / 22256

Fachbetrieb und Mitglied der Interessenvertretung  
für Baustellensicherung und -organisation e. V. **IMBO**


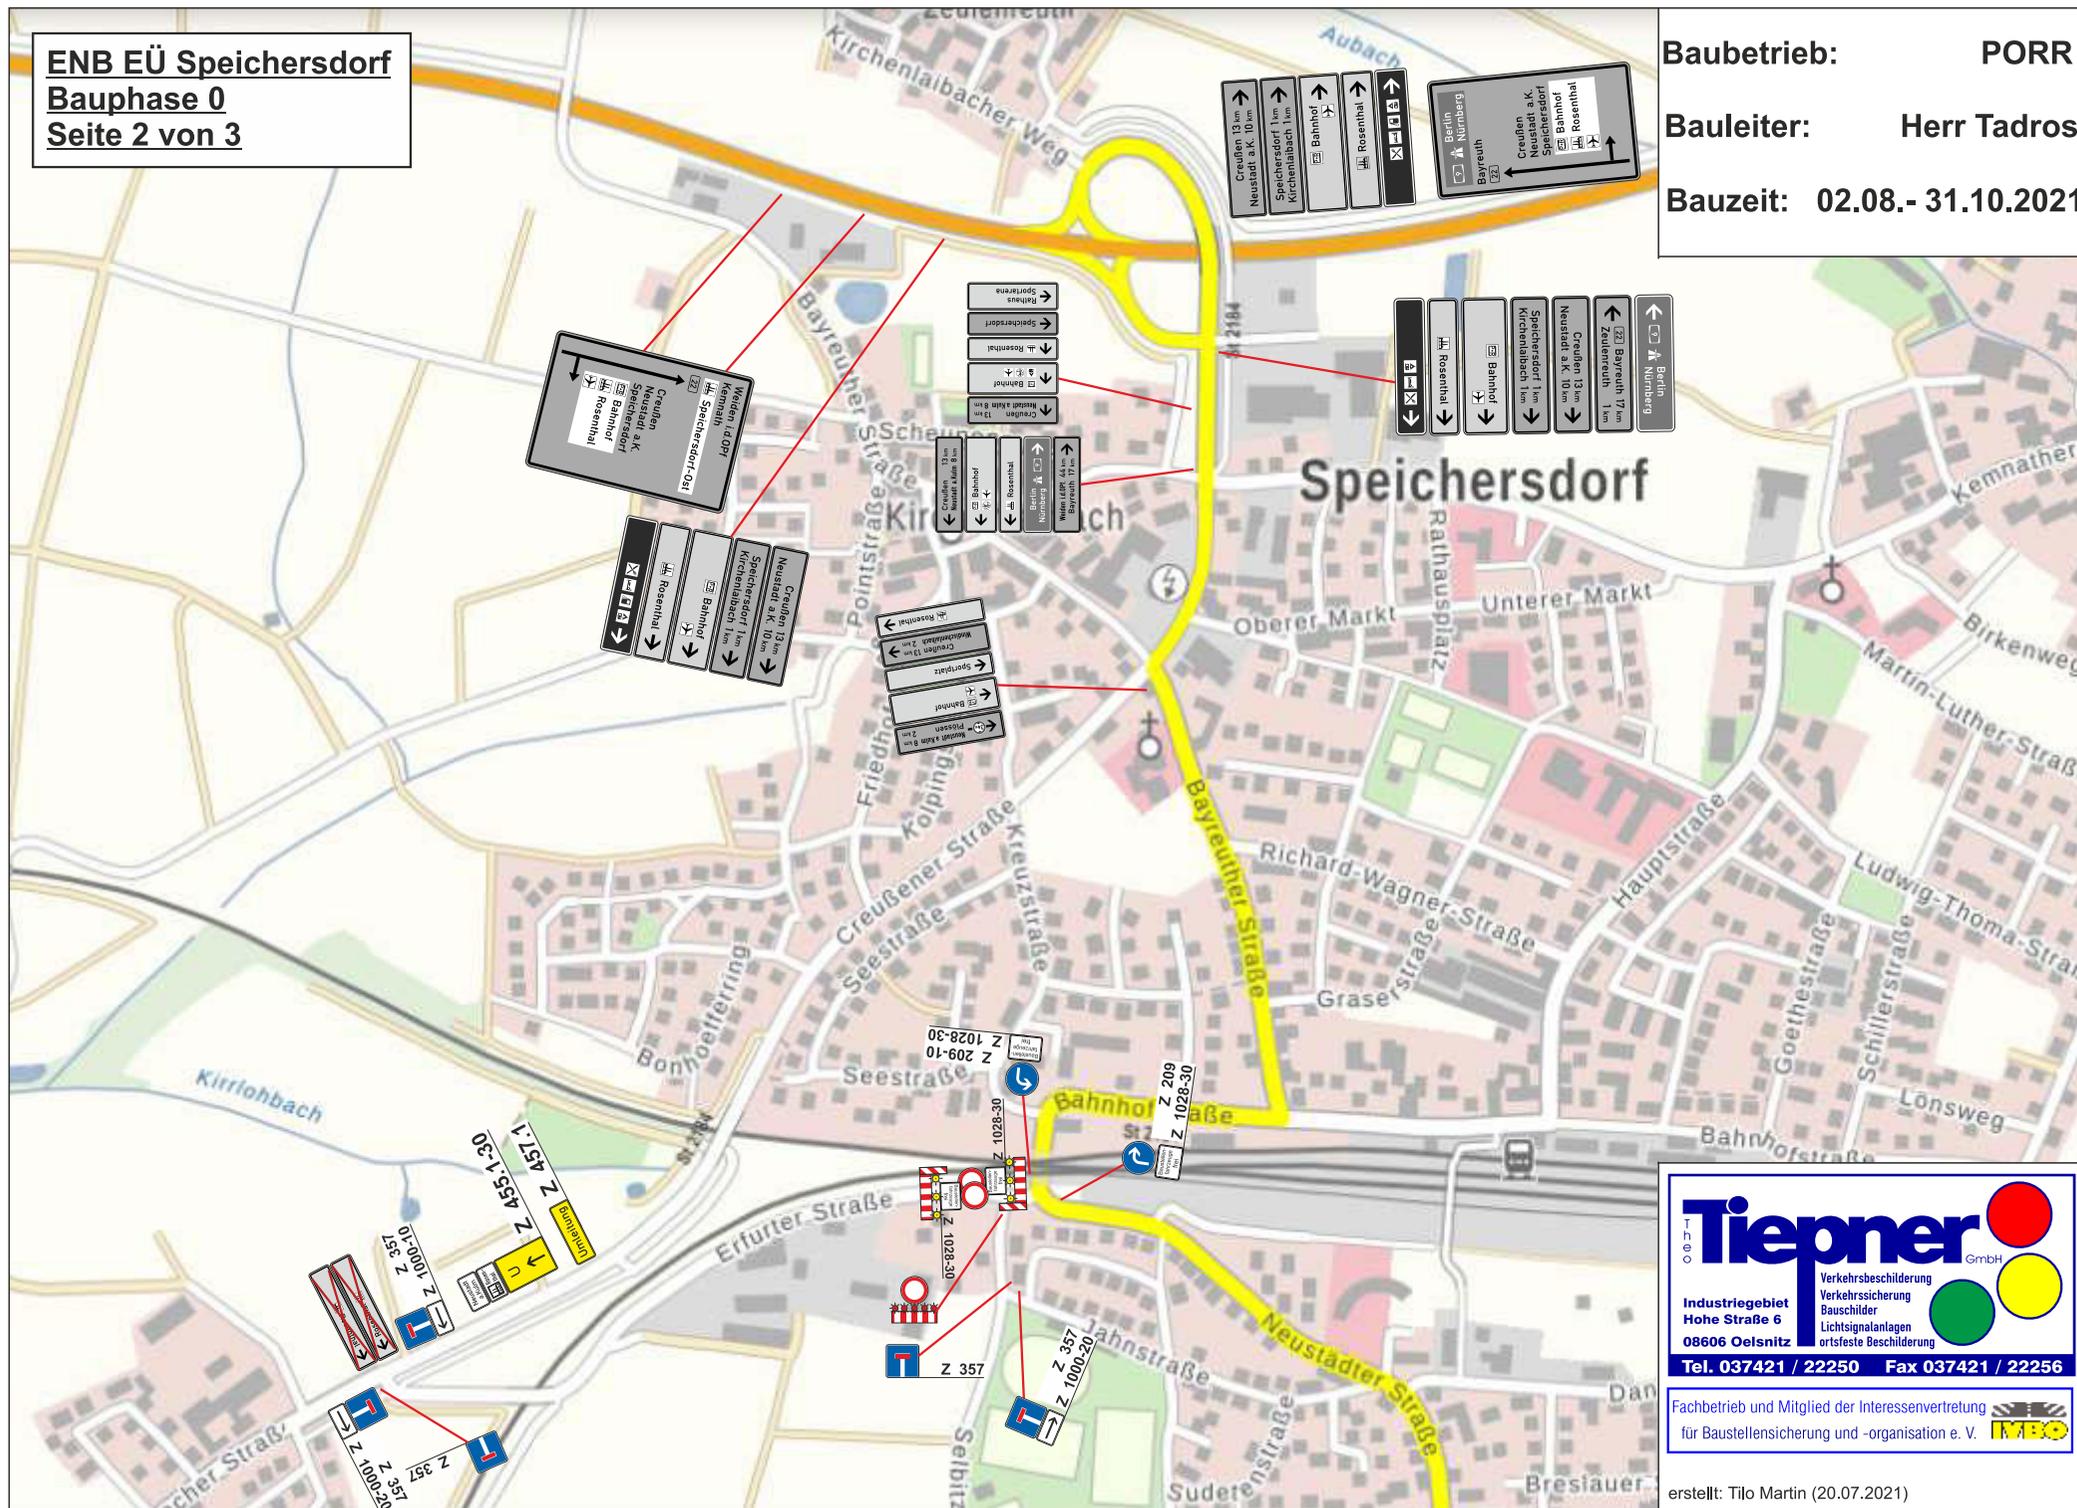


**Tiepner** GmbH

Industriegebiet  
 Hohe Straße 6  
 08606 Oelsnitz  
 Tel. 037421 / 22250 Fax 037421 / 22256

Verkehrsbeschilderung  
 Verkehrssicherung  
 Bauschilder  
 Lichtsignalanlagen  
 ortsfeste Beschilderung

Fachbetrieb und Mitglied der Interessenvertretung  
 für Baustellensicherung und -organisation e. V. **IMBO**

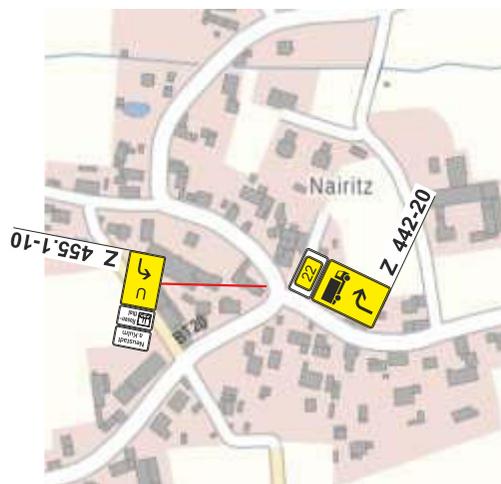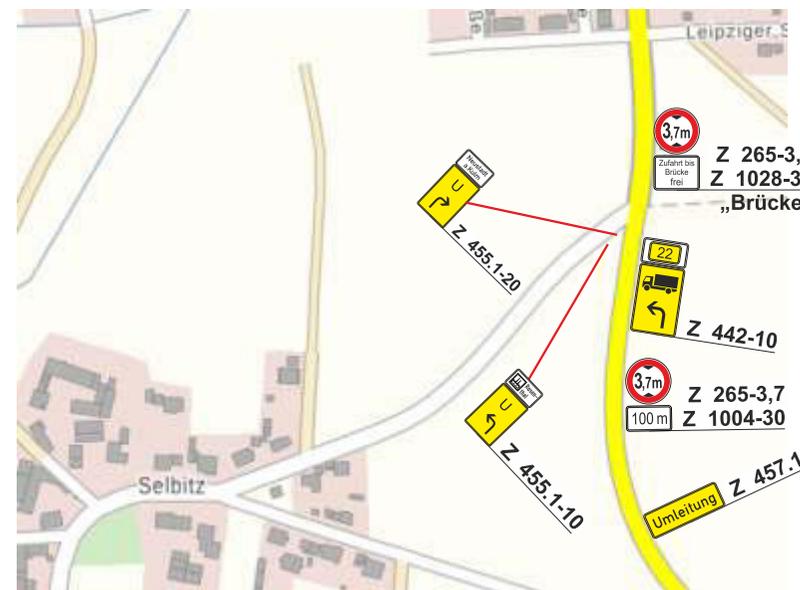

**Theo Tiepner GmbH**

Industriegebiet  
 Hohe Straße 6  
 08606 Oelsnitz

Verkehrsbeschilderung  
 Verkehrsicherung  
 Bauschilder  
 Lichtsignalanlagen  
 ortsfeste Beschilderung

Tel. 037421 / 22250 Fax 037421 / 22256

Fachbetrieb und Mitglied der Interessenvertretung  
 für Baustellensicherung und -organisation e. V. **IMBO**