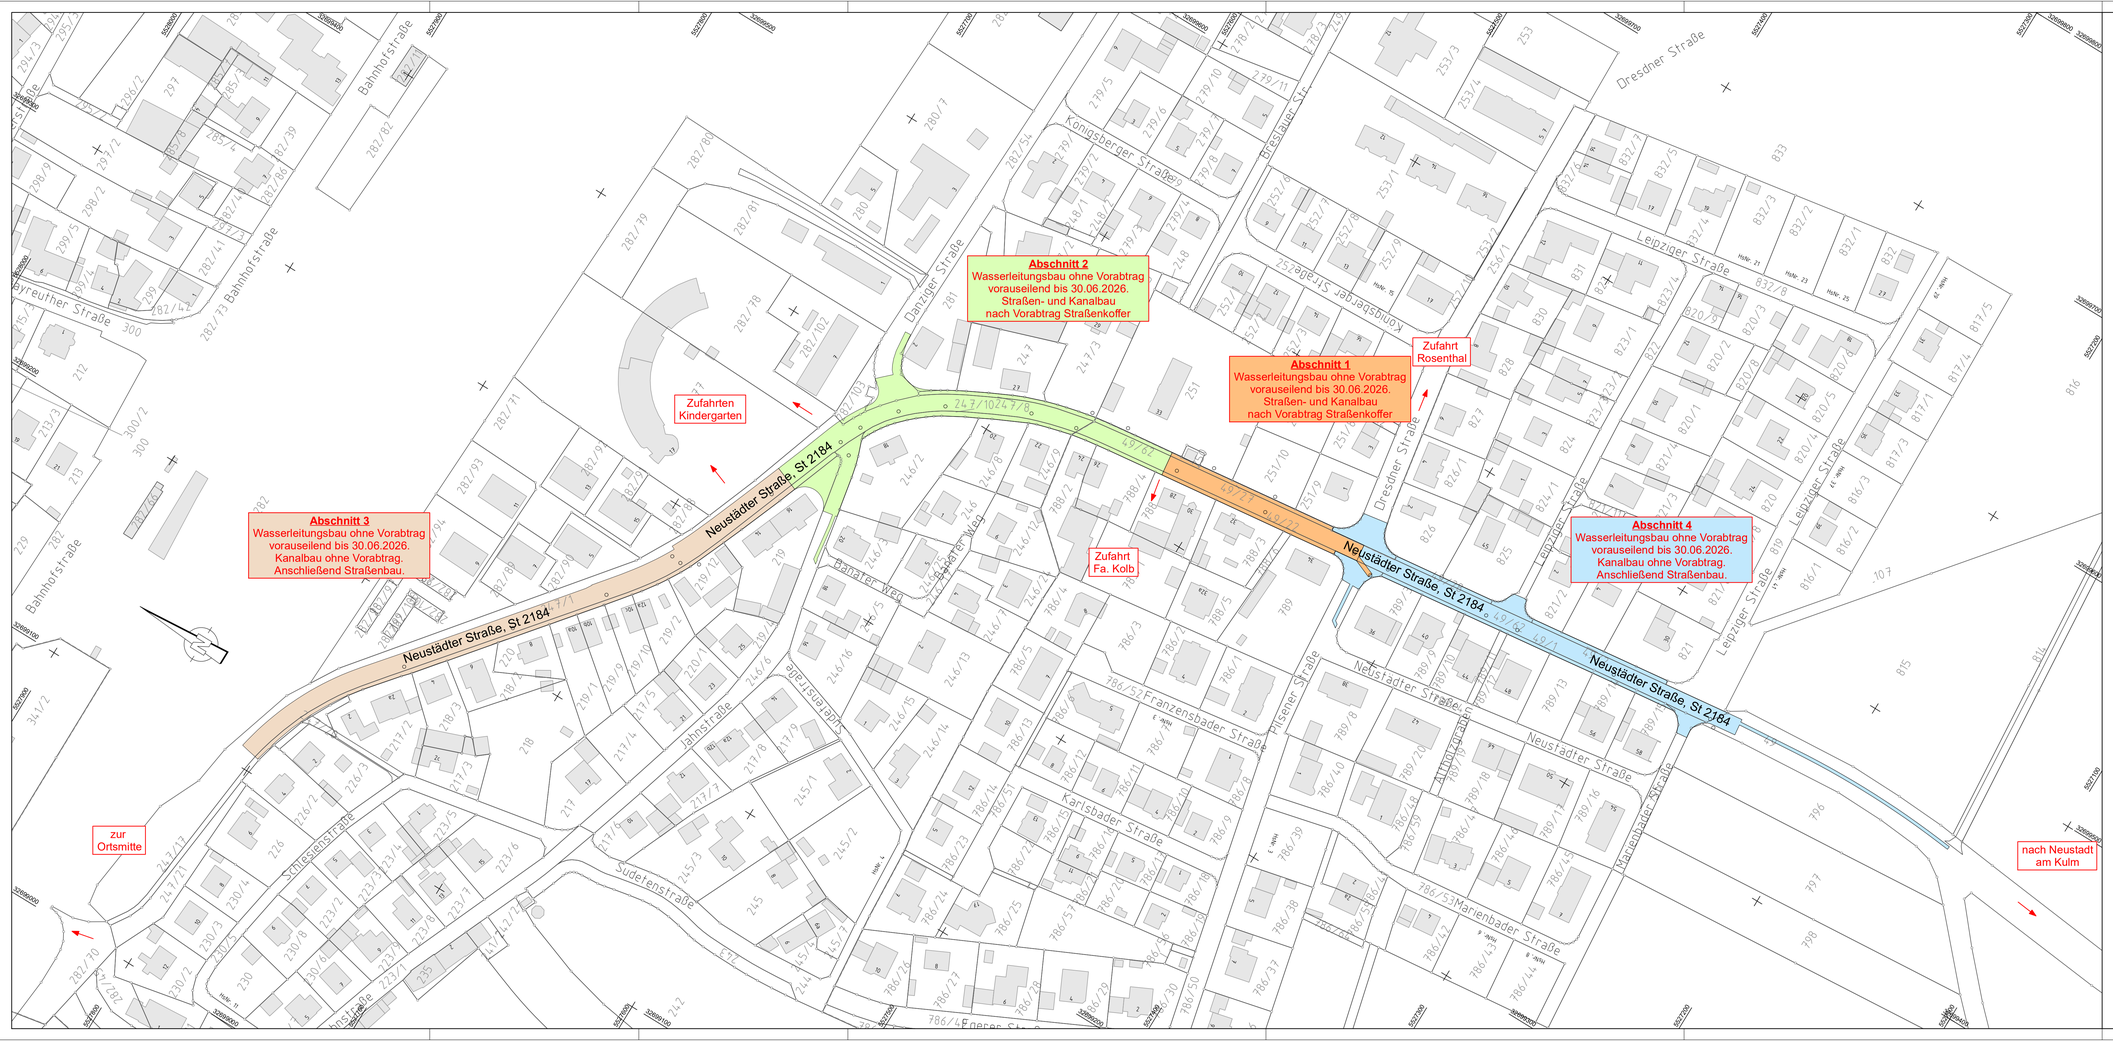

Lagesystem: Koordinaten im amtl. UTM-System
Höhensystem: Höhen in DHHN2016

Änderung	Datum	Name

Gemeinde Speichersdorf
Rathausplatz 1
95469 Speichersdorf

Projekt:	I2105C01
Beilage:	A01
Plan:	A-OUP-ABS.PLT
Datum	Name
bearbeitet: 30.01.2026	Wagner B.
gezeichnet: 30.01.2026	Wagner B.
geprüft: 30.01.2026	Wagner

Erneuerung Kanal und Wasserleitung
mit Ausbau der Neustädter Str. in Speichersdorf

Übersichtslageplan

Ausbauabschnitte

Maßstab: 1 : 1.000

Ausführung

Architektur- & Ingenieurbüro
SCHULTES GmbH
Am Sauerbrunnen 1 92655 Grafenwöhr
Tel: (09641 - 93 19 20-0 Fax (09641 - 93 19 20-99
hochbau@ab-schultes.de tiefbau@ab-schultes.de

Datum Entwurfsverfasser

Datum Vorhabensträger