


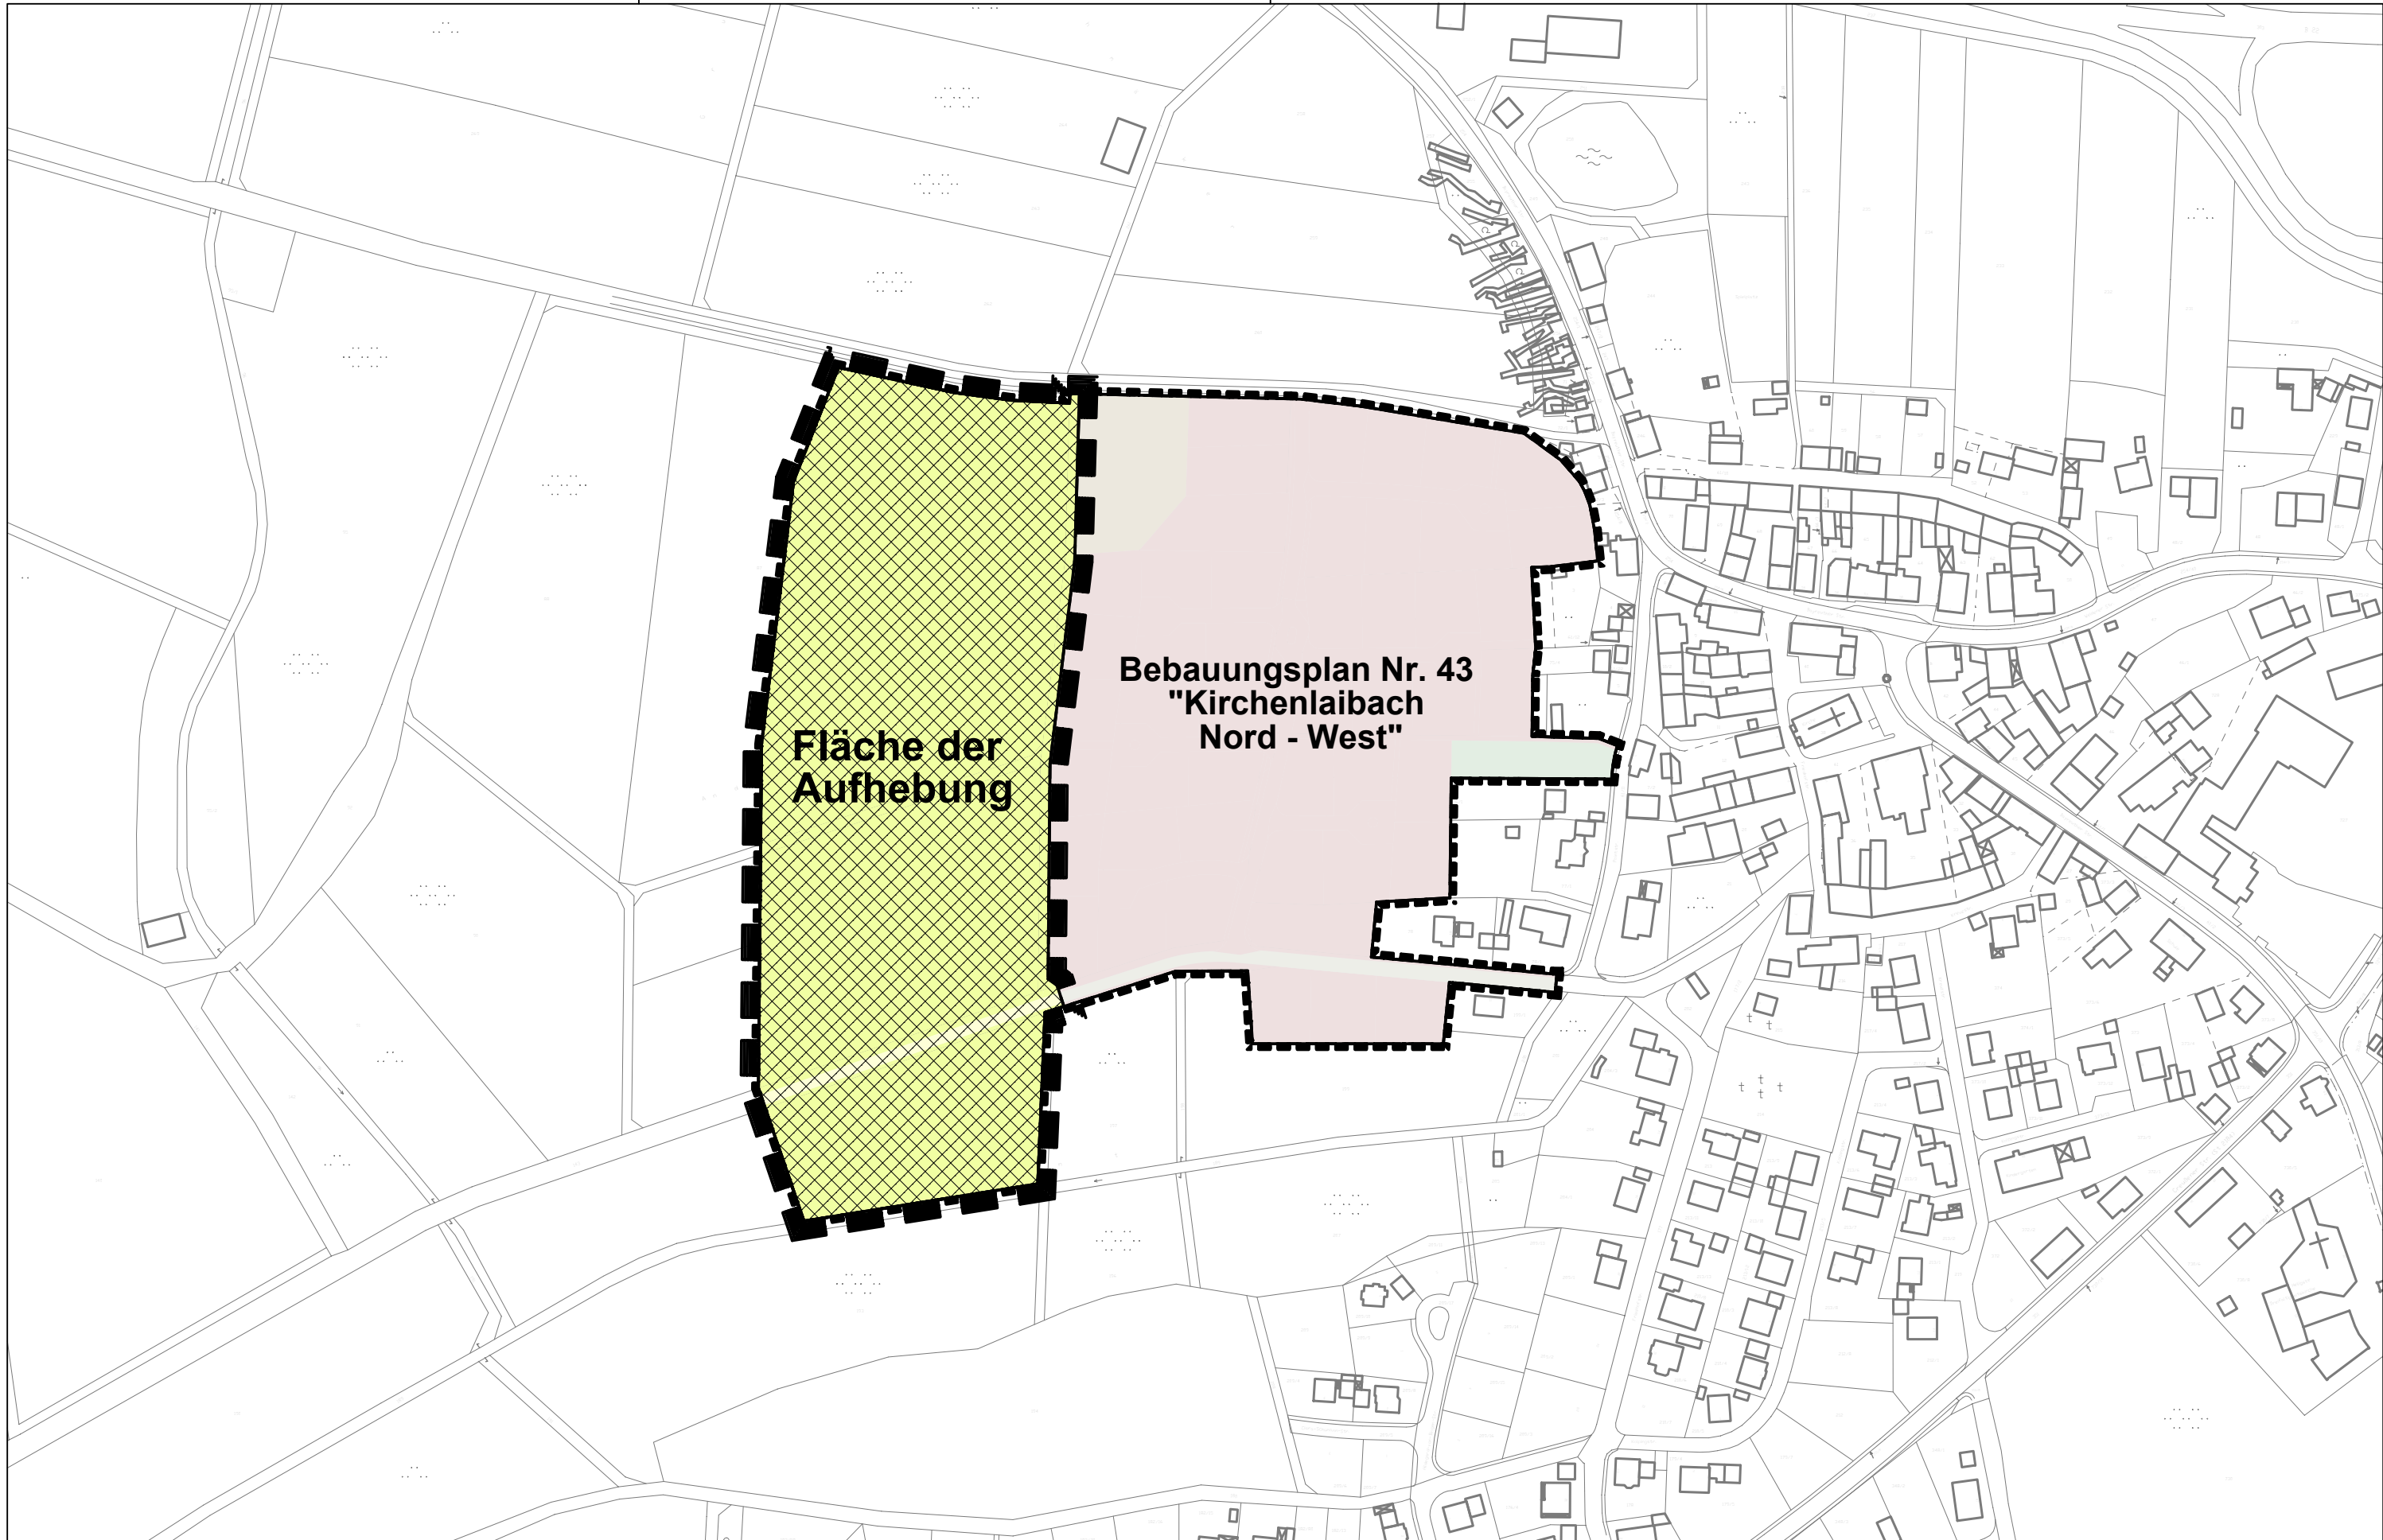

Teilaufhebung

Maßstab
1:2500 A3

Datum

Bebauungsplan Nr. 43 "Kirchenlaibach Nord - West"

GEMEINDE SPEICHERSDORF

LANDKREIS BAYREUTH
REGIERUNGSBEZIRK OBERFRANKEN

