


ANLAGENBEREICH 1

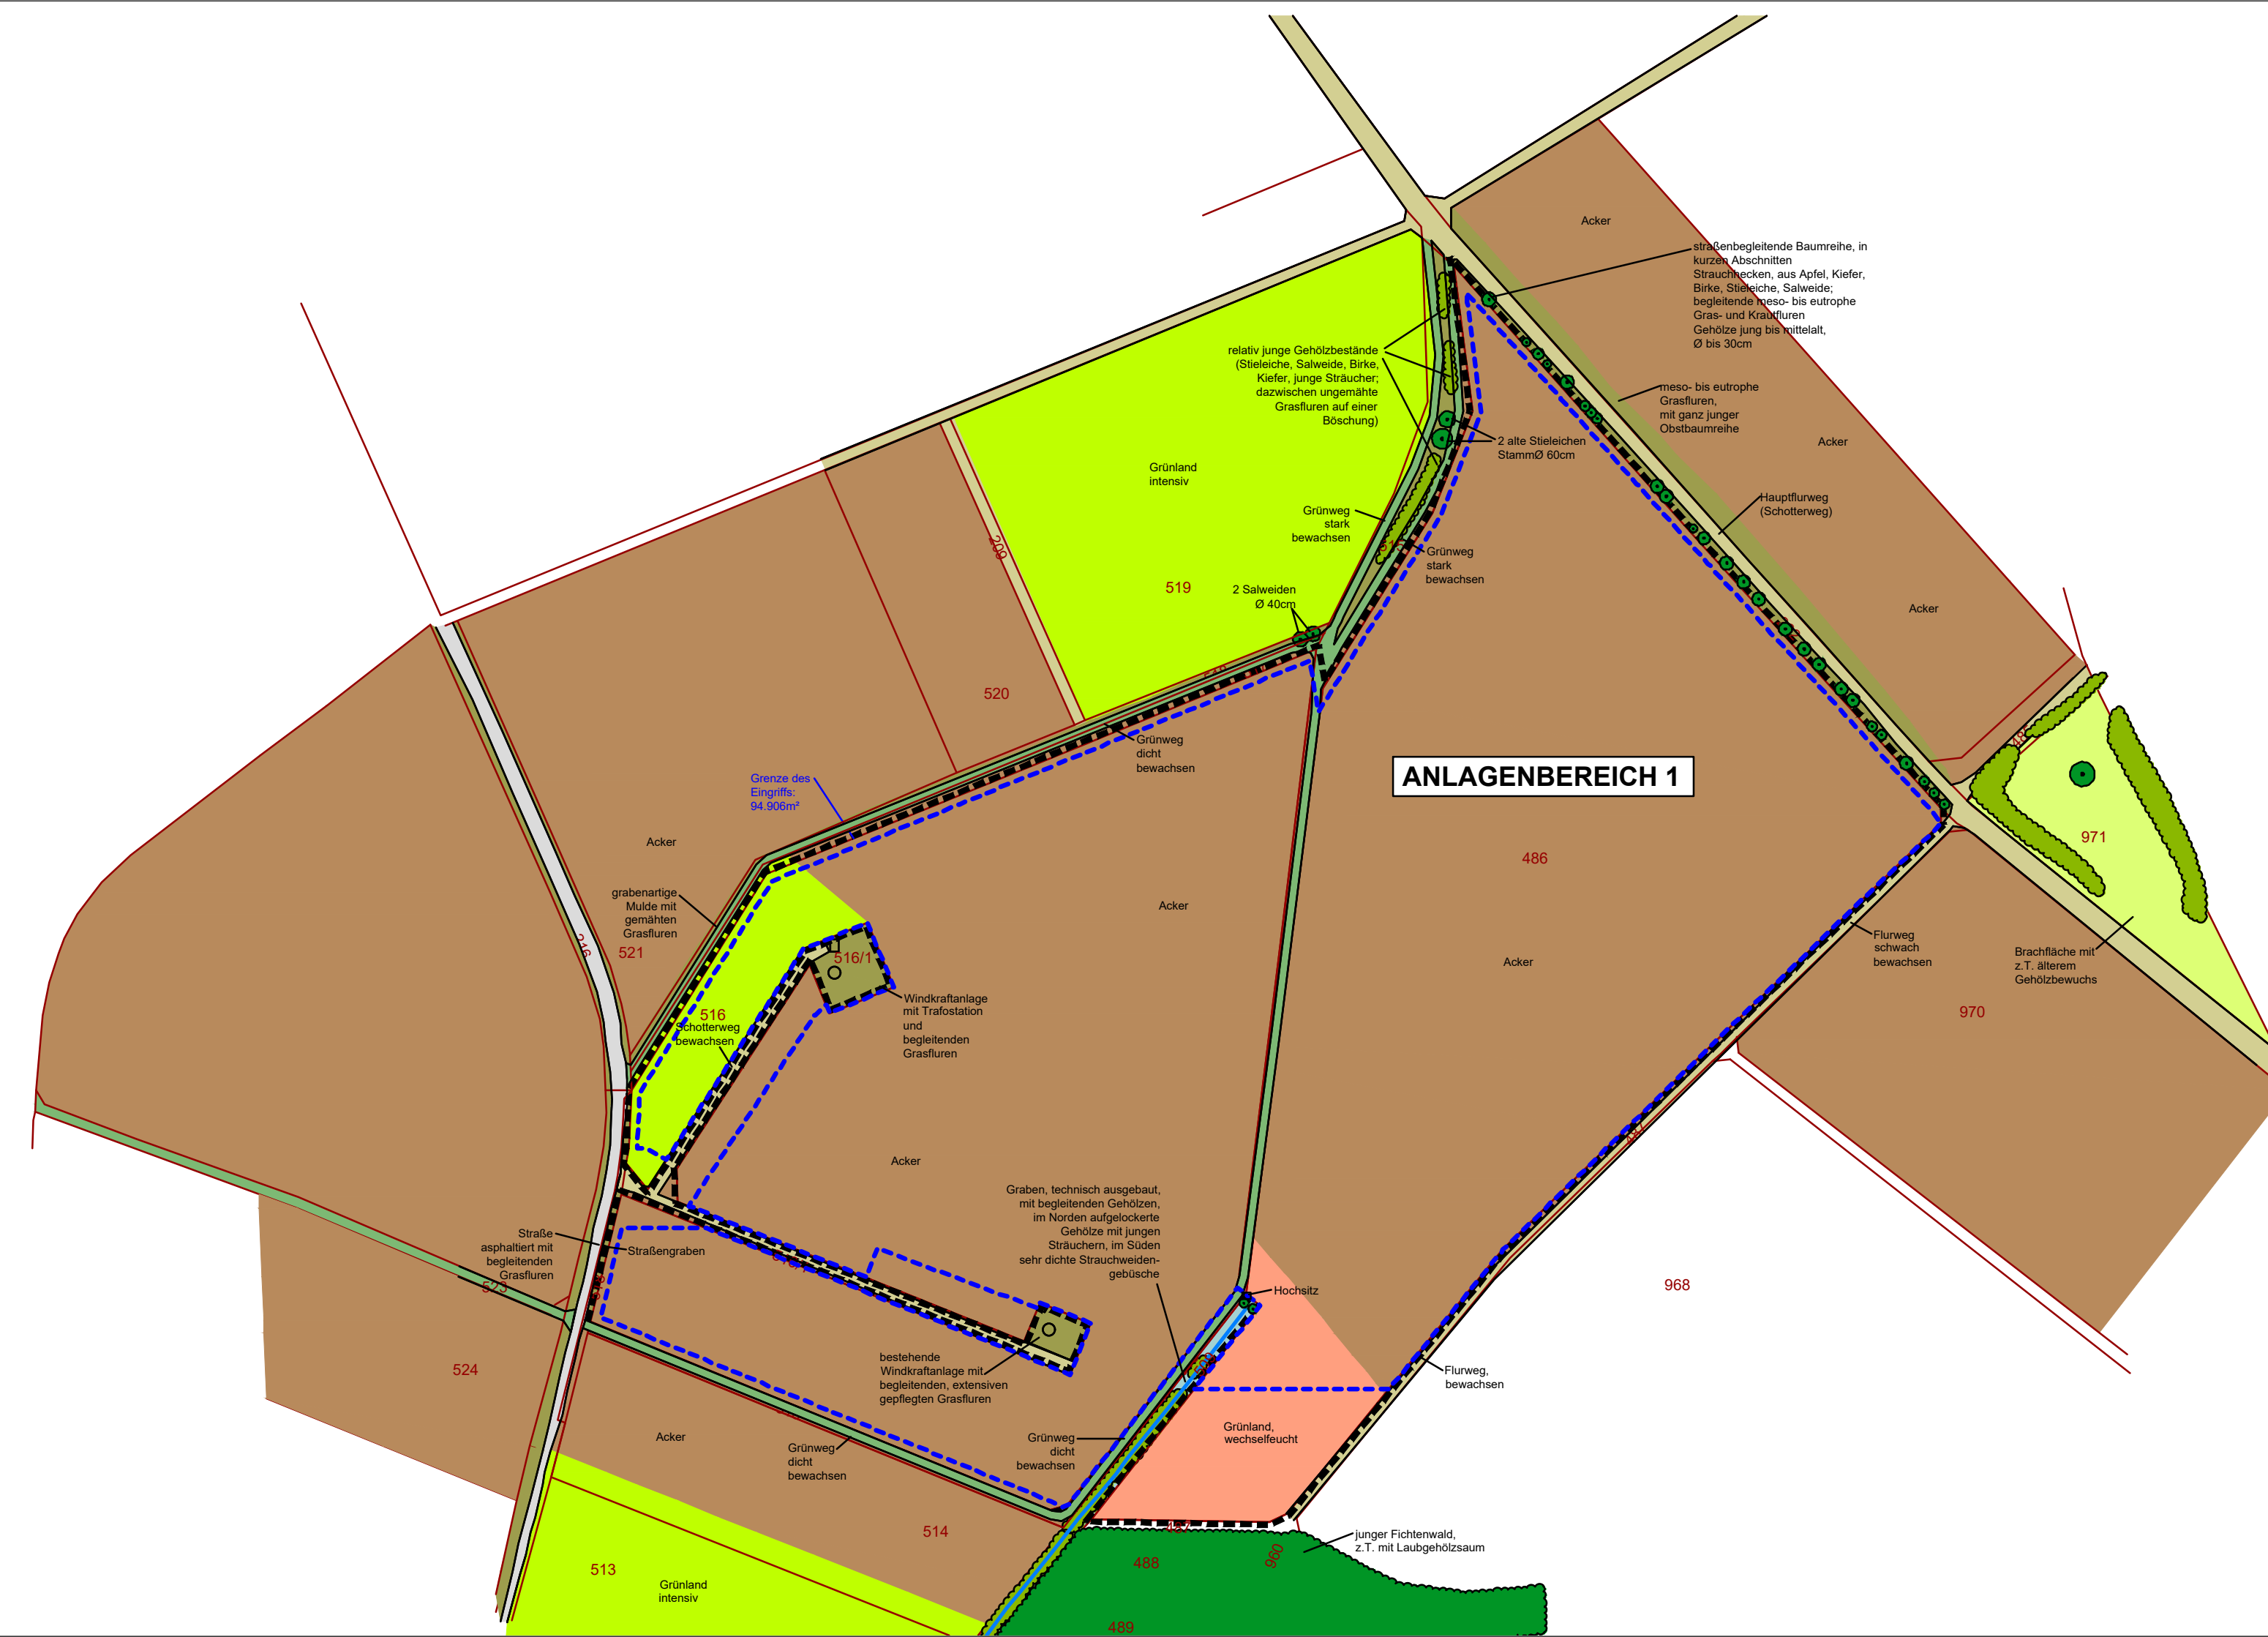

LEGENDE BESTAND

- Grenze des räumlichen Geltungsbereichs des Vorhabenbezogenen Bebauungsplans mit integrierter Grünordnung
- Acker
- Grünland intensiv
- meso- bis eutrophe, geringwertige Gras- und Krautfluren, artenarm, z.T. straßenbegleitend
- feuchtebedingte Vegetation, grabenbegleitend, z.T. Hochstaudenfluren
- offene Feuchtstrukturen unterschiedlicher Ausprägung, z.T. mit Gehölzsukzession
- Grünlandbrache
- Straße, Asphalt
- Grünweg
- Schotterweg, z.T. bewachsen
- Grasfluren ruderal, punktuell junge Gebüsche entlang der Bahnlinie auf einer Böschung, z.T. auf-den-Stock-gesetzt
- Gehölzbestand, Hecke
- Wald unterschiedlicher Ausprägung
- Einzelgehölze
- Graben
- Strommast mit Freileitung und Schutzzonebereich
- Bahnstrecke Bayreuth - Weiden

BEWERTUNG DES EINGRIFFS:

vom Eingriff beanspruchte Fläche gesamt: 182.828m²
 Anlagenbereich 1: 94.906m²
 Anlagenbereich 2: 17.339m²
 Anlagenbereich 3: 70.583m²



GEMEINDE SPEICHERSDORF
 RATHAUSPLATZ 1
 95469 SPEICHERSDORF

PROJEKT: **VORHABENBEZOGENER BEBAUUNGSPLAN NR. 54 "SO BÜRGERSOLARPARK SPEICHERSDORF"**

PLANINHALT: **Bestandsplan - Nutzungen und Vegetation mit Darstellung des Eingriffs ANLAGEBEREICH 1, 2 & 3**

PLAN-NR.: 01 / 491

MASSSTAB: 1 : 2000

DATUM: 17.05.2021

GEÄNDERT:

BEARBEITET: G. Blank

GEZEICHNET: M. Völkel / U. Wagner

UNTERSCHRIFT:

BLANK & PARTNER MBB
 LANDSCHAFTSARCHITEKTEN

MARKTPLATZ 1, 92536 PFREIMD
 TEL.: 09606 / 91 54 47 FAX.: 09606 / 91 54 48
 eMAIL: info@blank-landschaft.de
 www.blank-landschaft.de



ANLAGENBEREICH 2 & 3

